Mein Heim - Aussenanlage 1 (1:100)
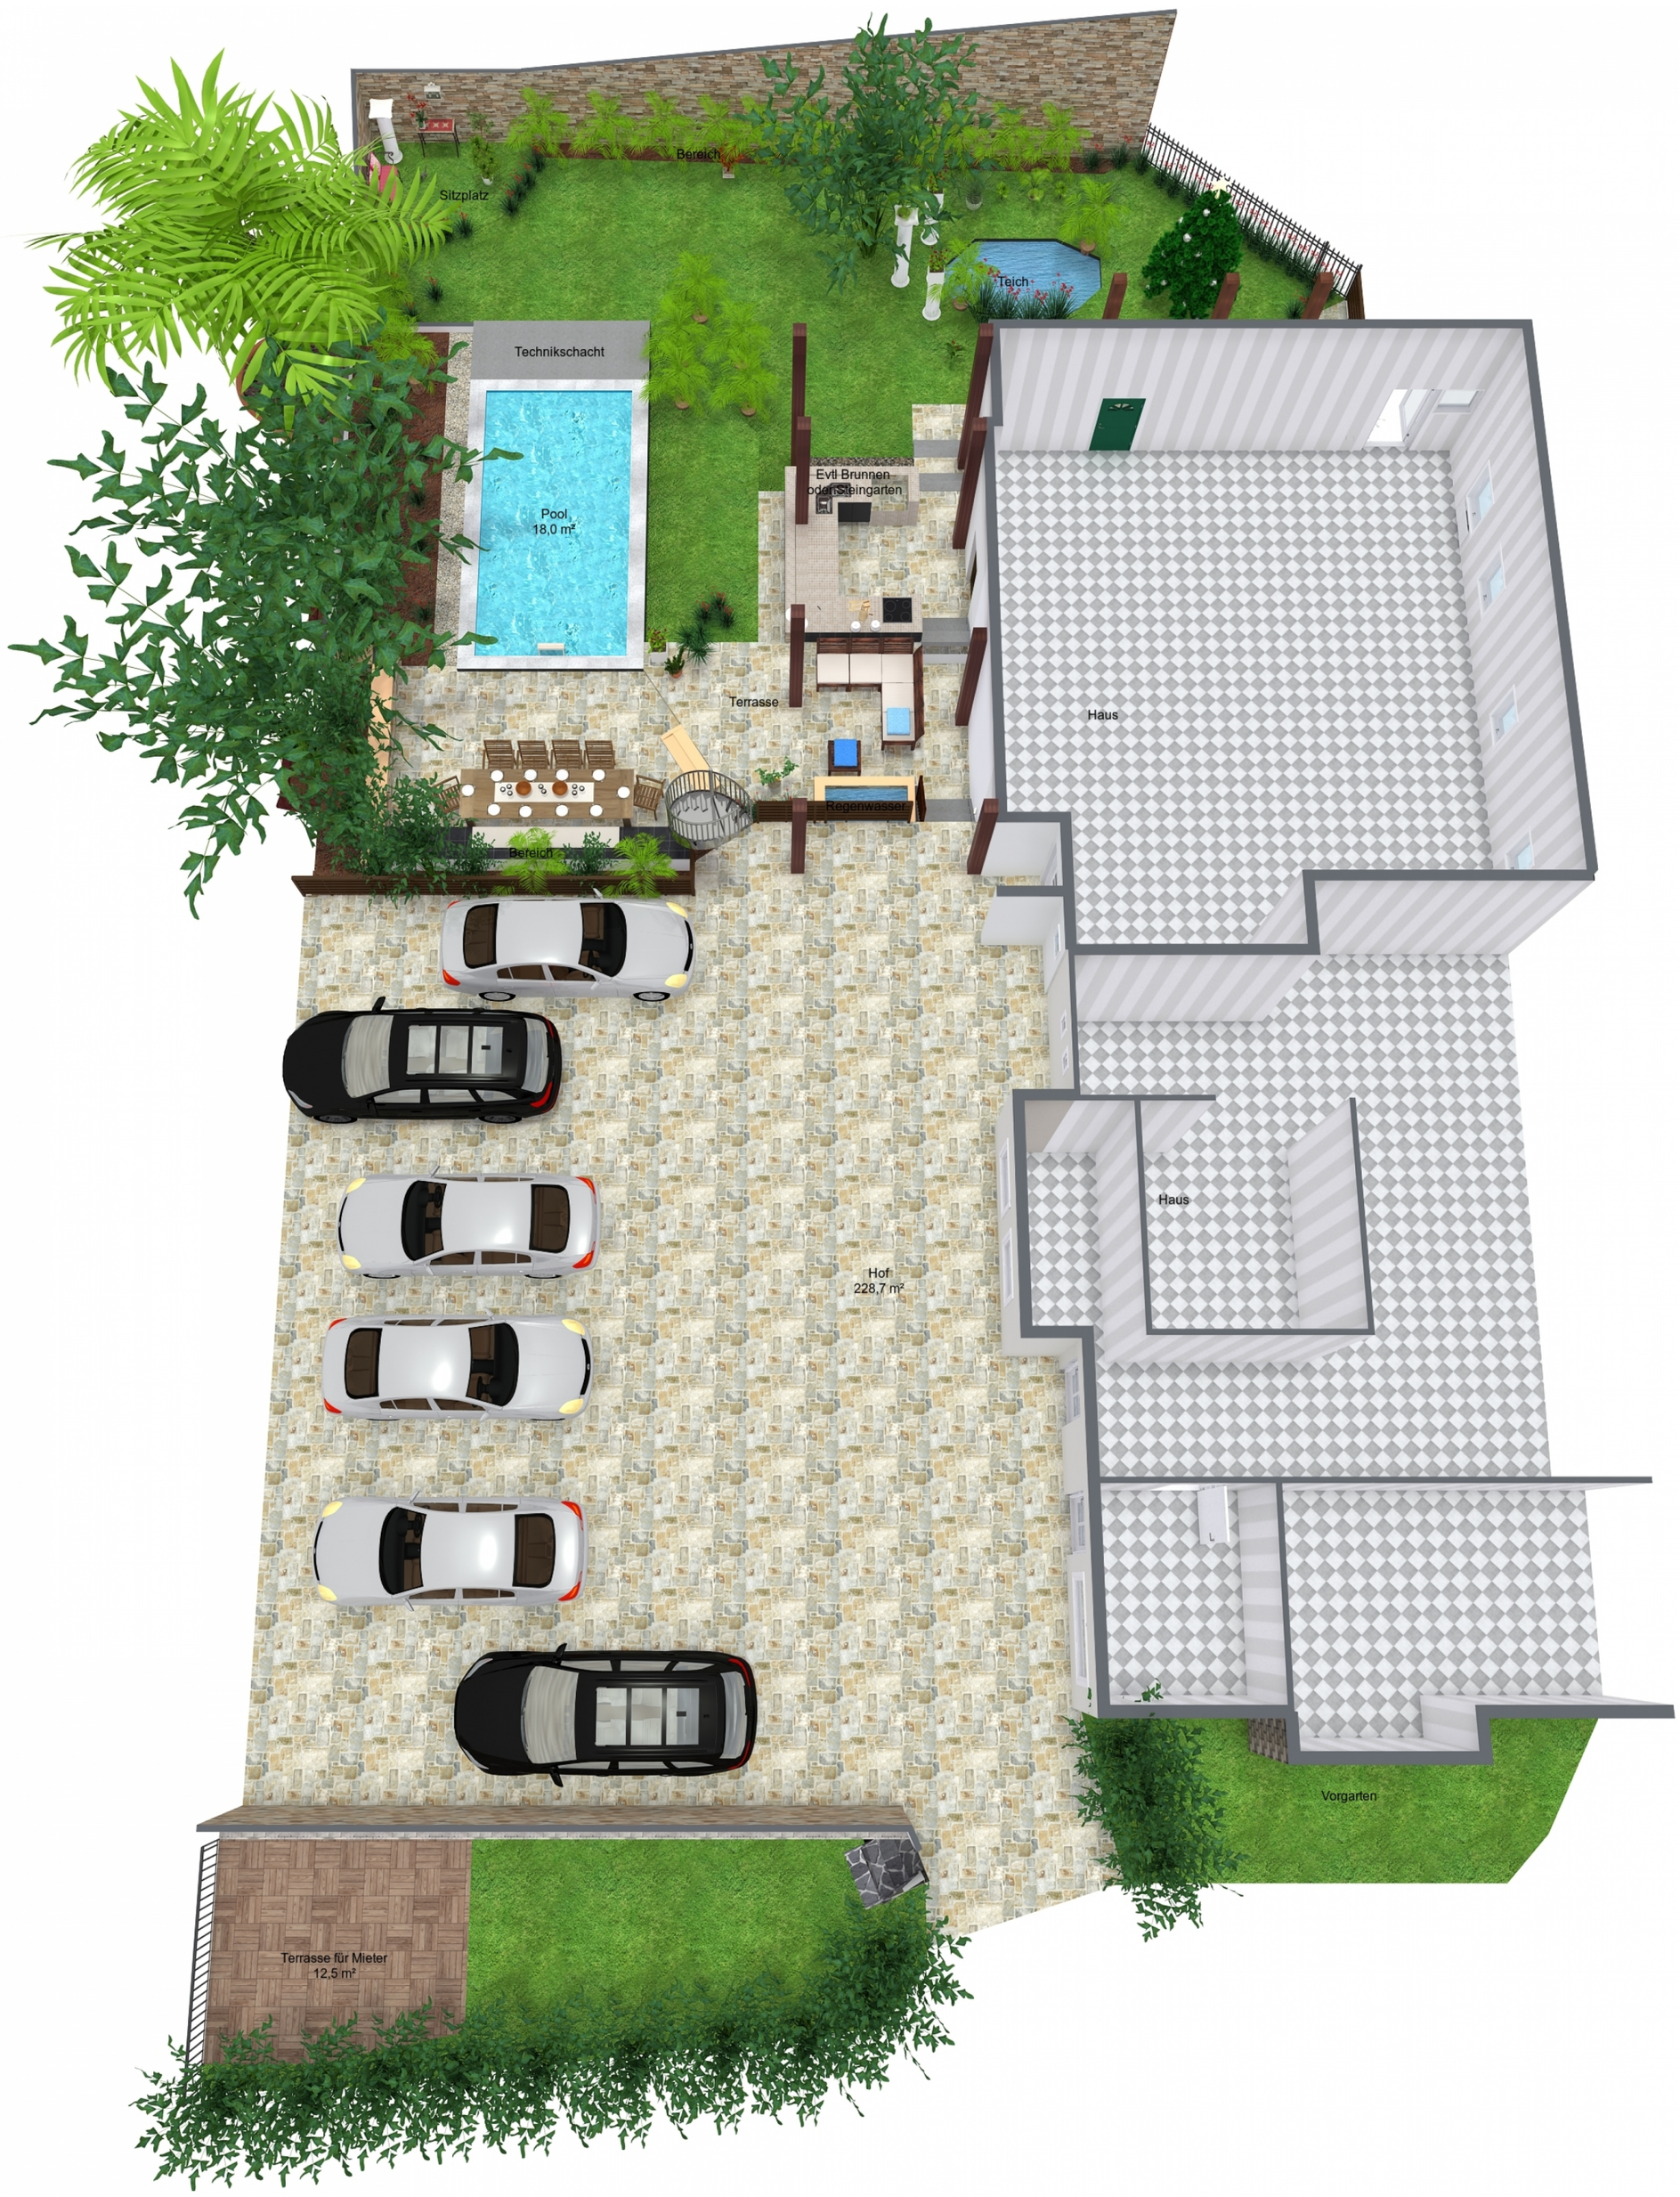
2. boden