


Seitenansicht

Hebewagen

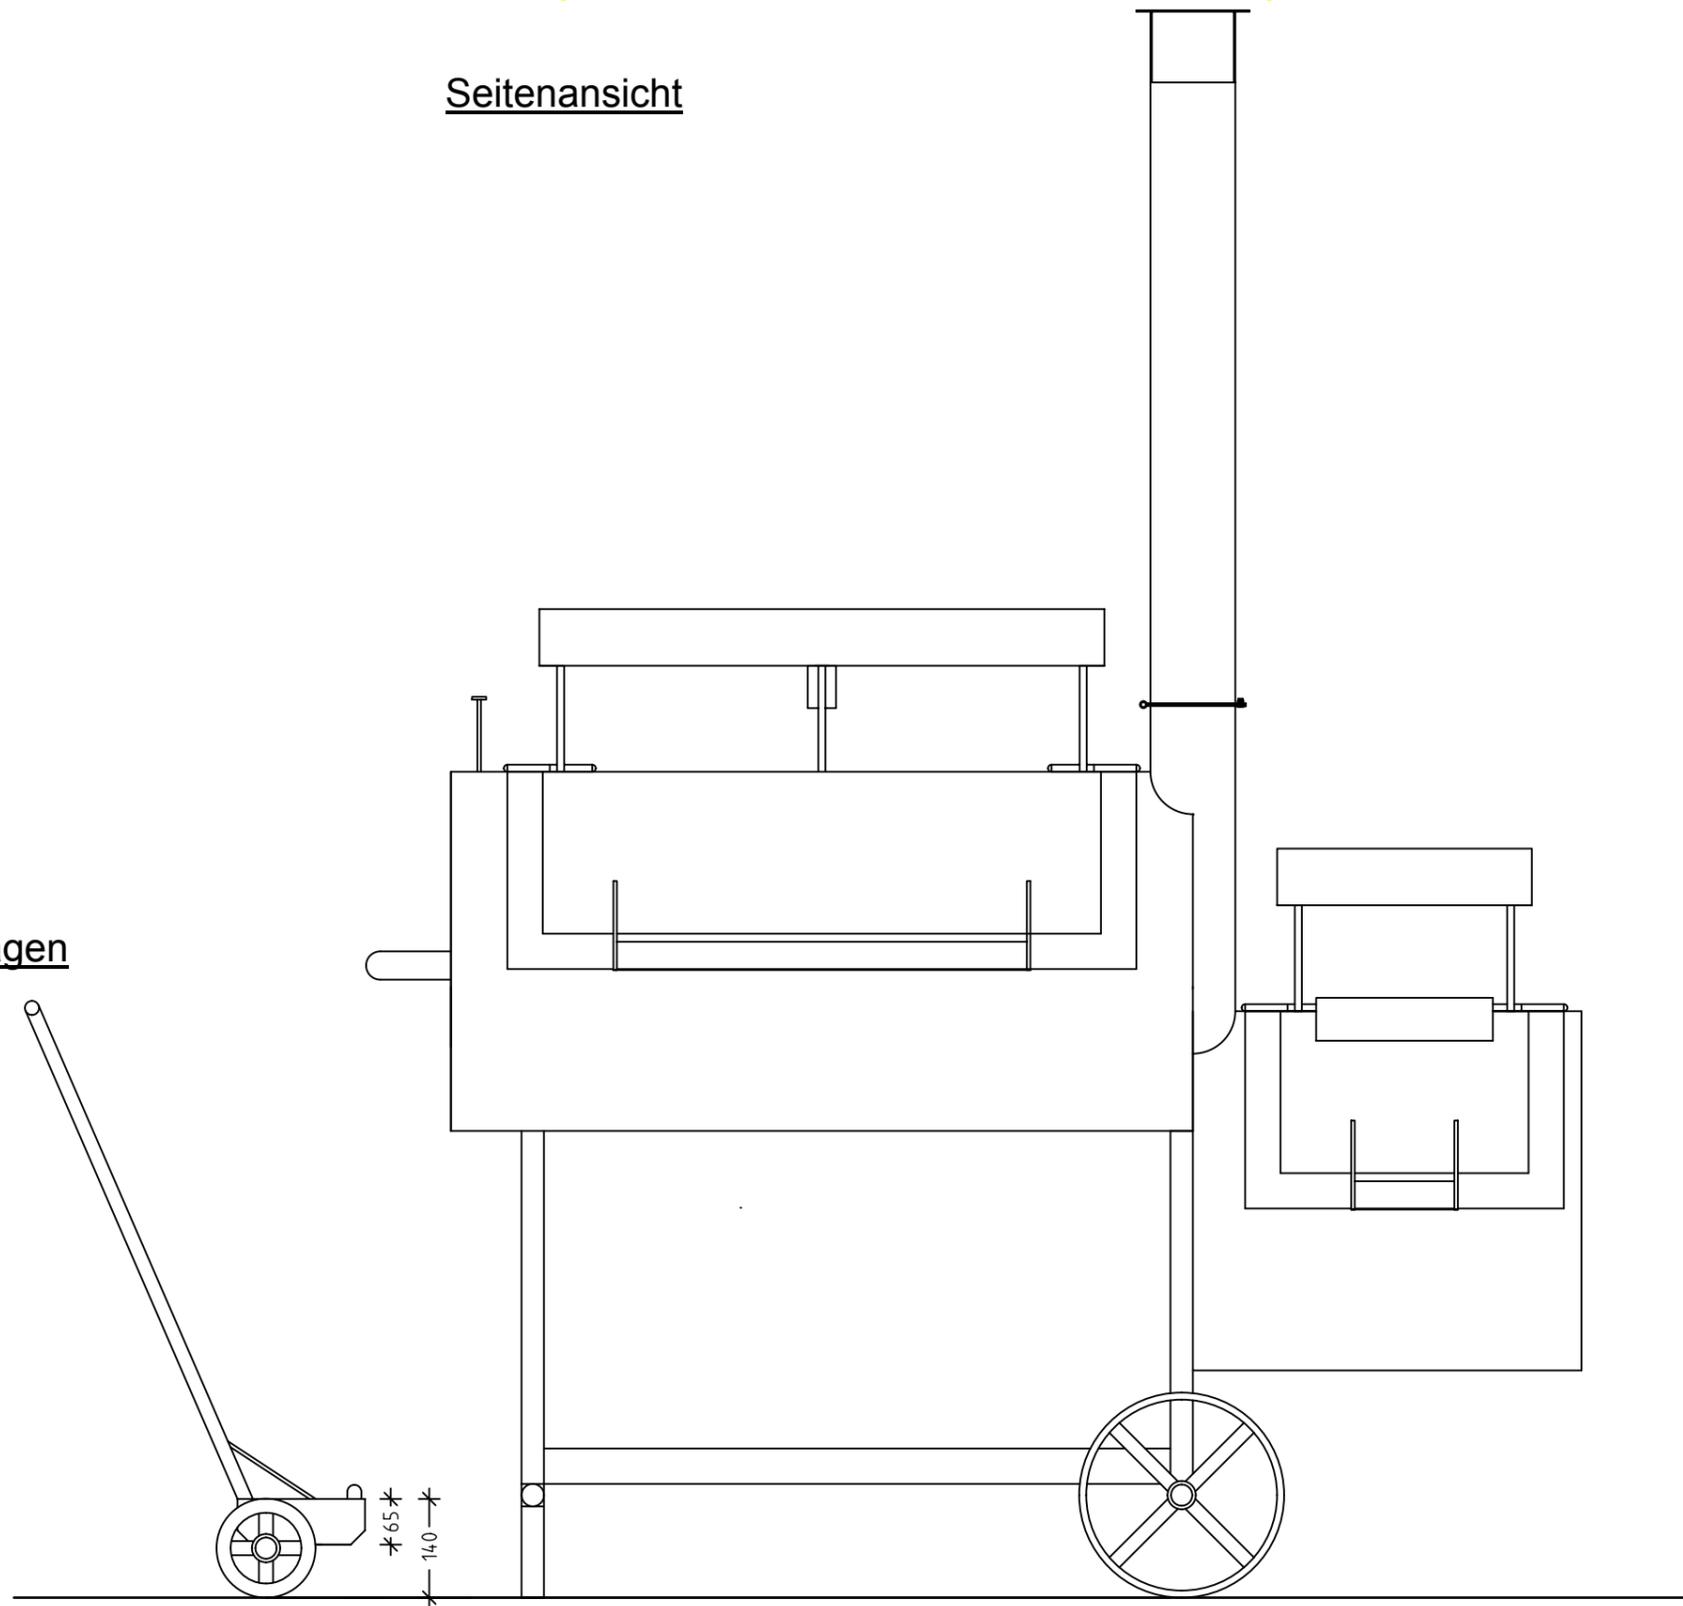

PROJEKT			
Reserve-Flow Smoker 20 Zoll			
PLANINHALT			
Seitenansicht 1			
MASSTAB	PROJEKT-NR.	PLAN-NR.	DATUM
M 1 : 10	001	3	26.02.2015