



Rückansicht

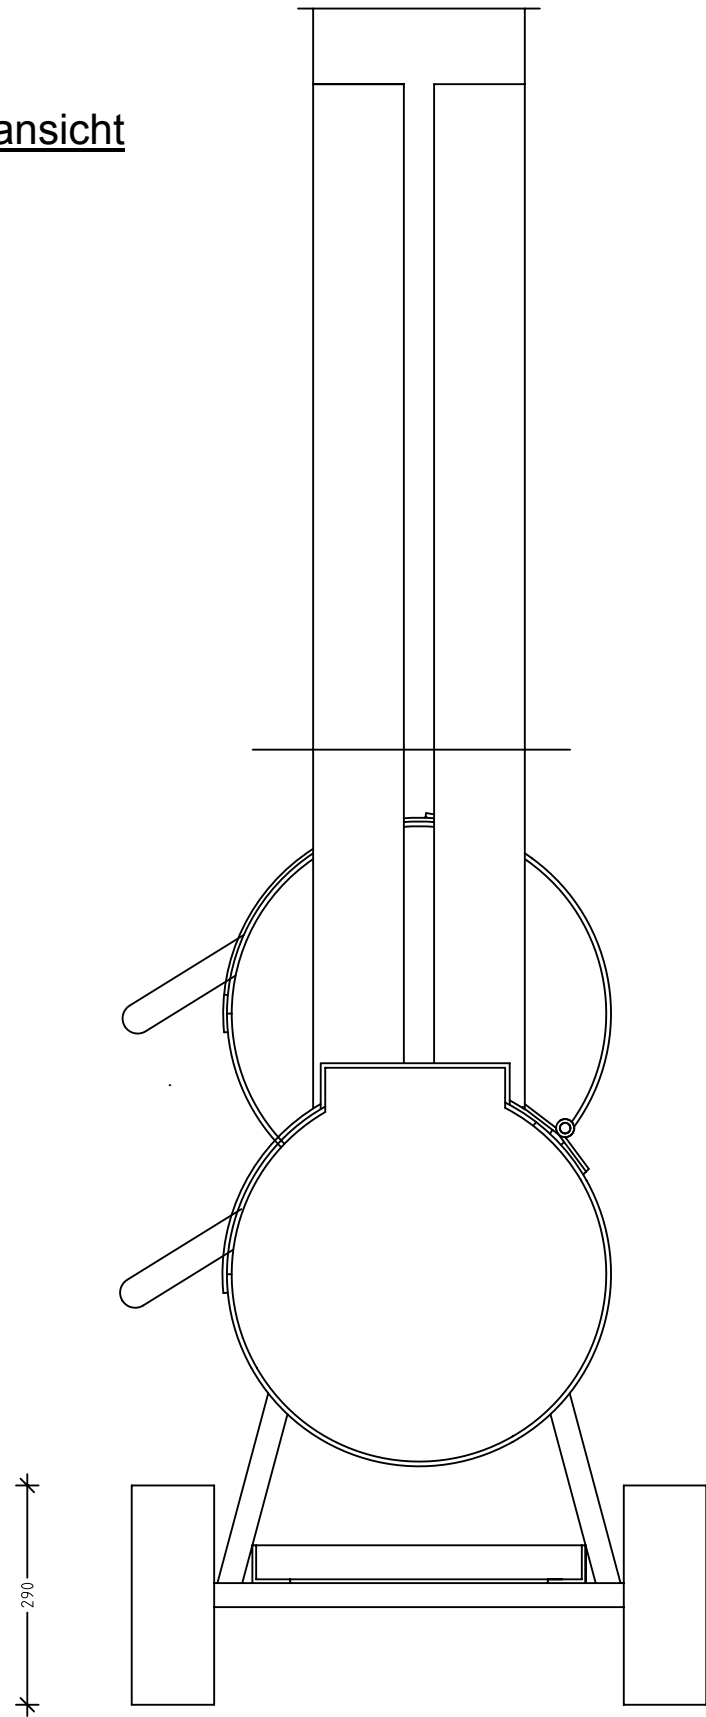

Vorderansicht

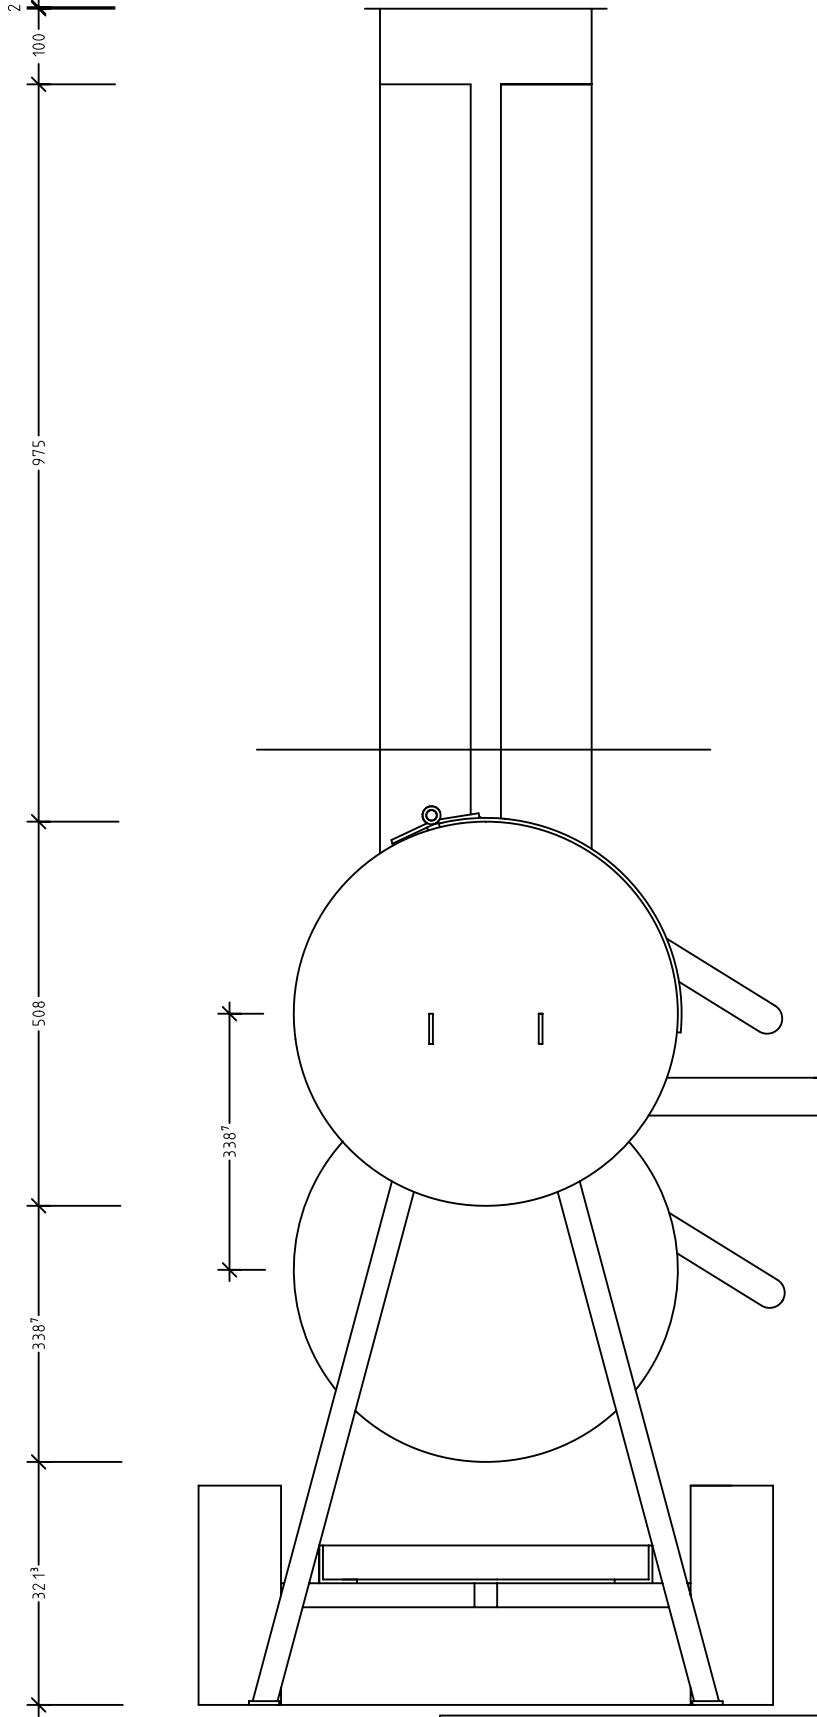

PROJEKT			
Reserve-Flow Smoker 20 Zoll			
PLANINHALT			
Seitenwandausschnitt Garkammer			
MASSTAB	PROJEKT-NR.	PLAN-NR.	DATUM
M 1 : 5	001	10	26.02.2015